


SPOLOČNÝ ÚZEMNÝ PLÁN OBCÍ Lastomír, Sliepkovce, Krásnovce, Šamudovce

ŠIRŠIE VZŤAHY

ČISTOPIS

M 1:50000

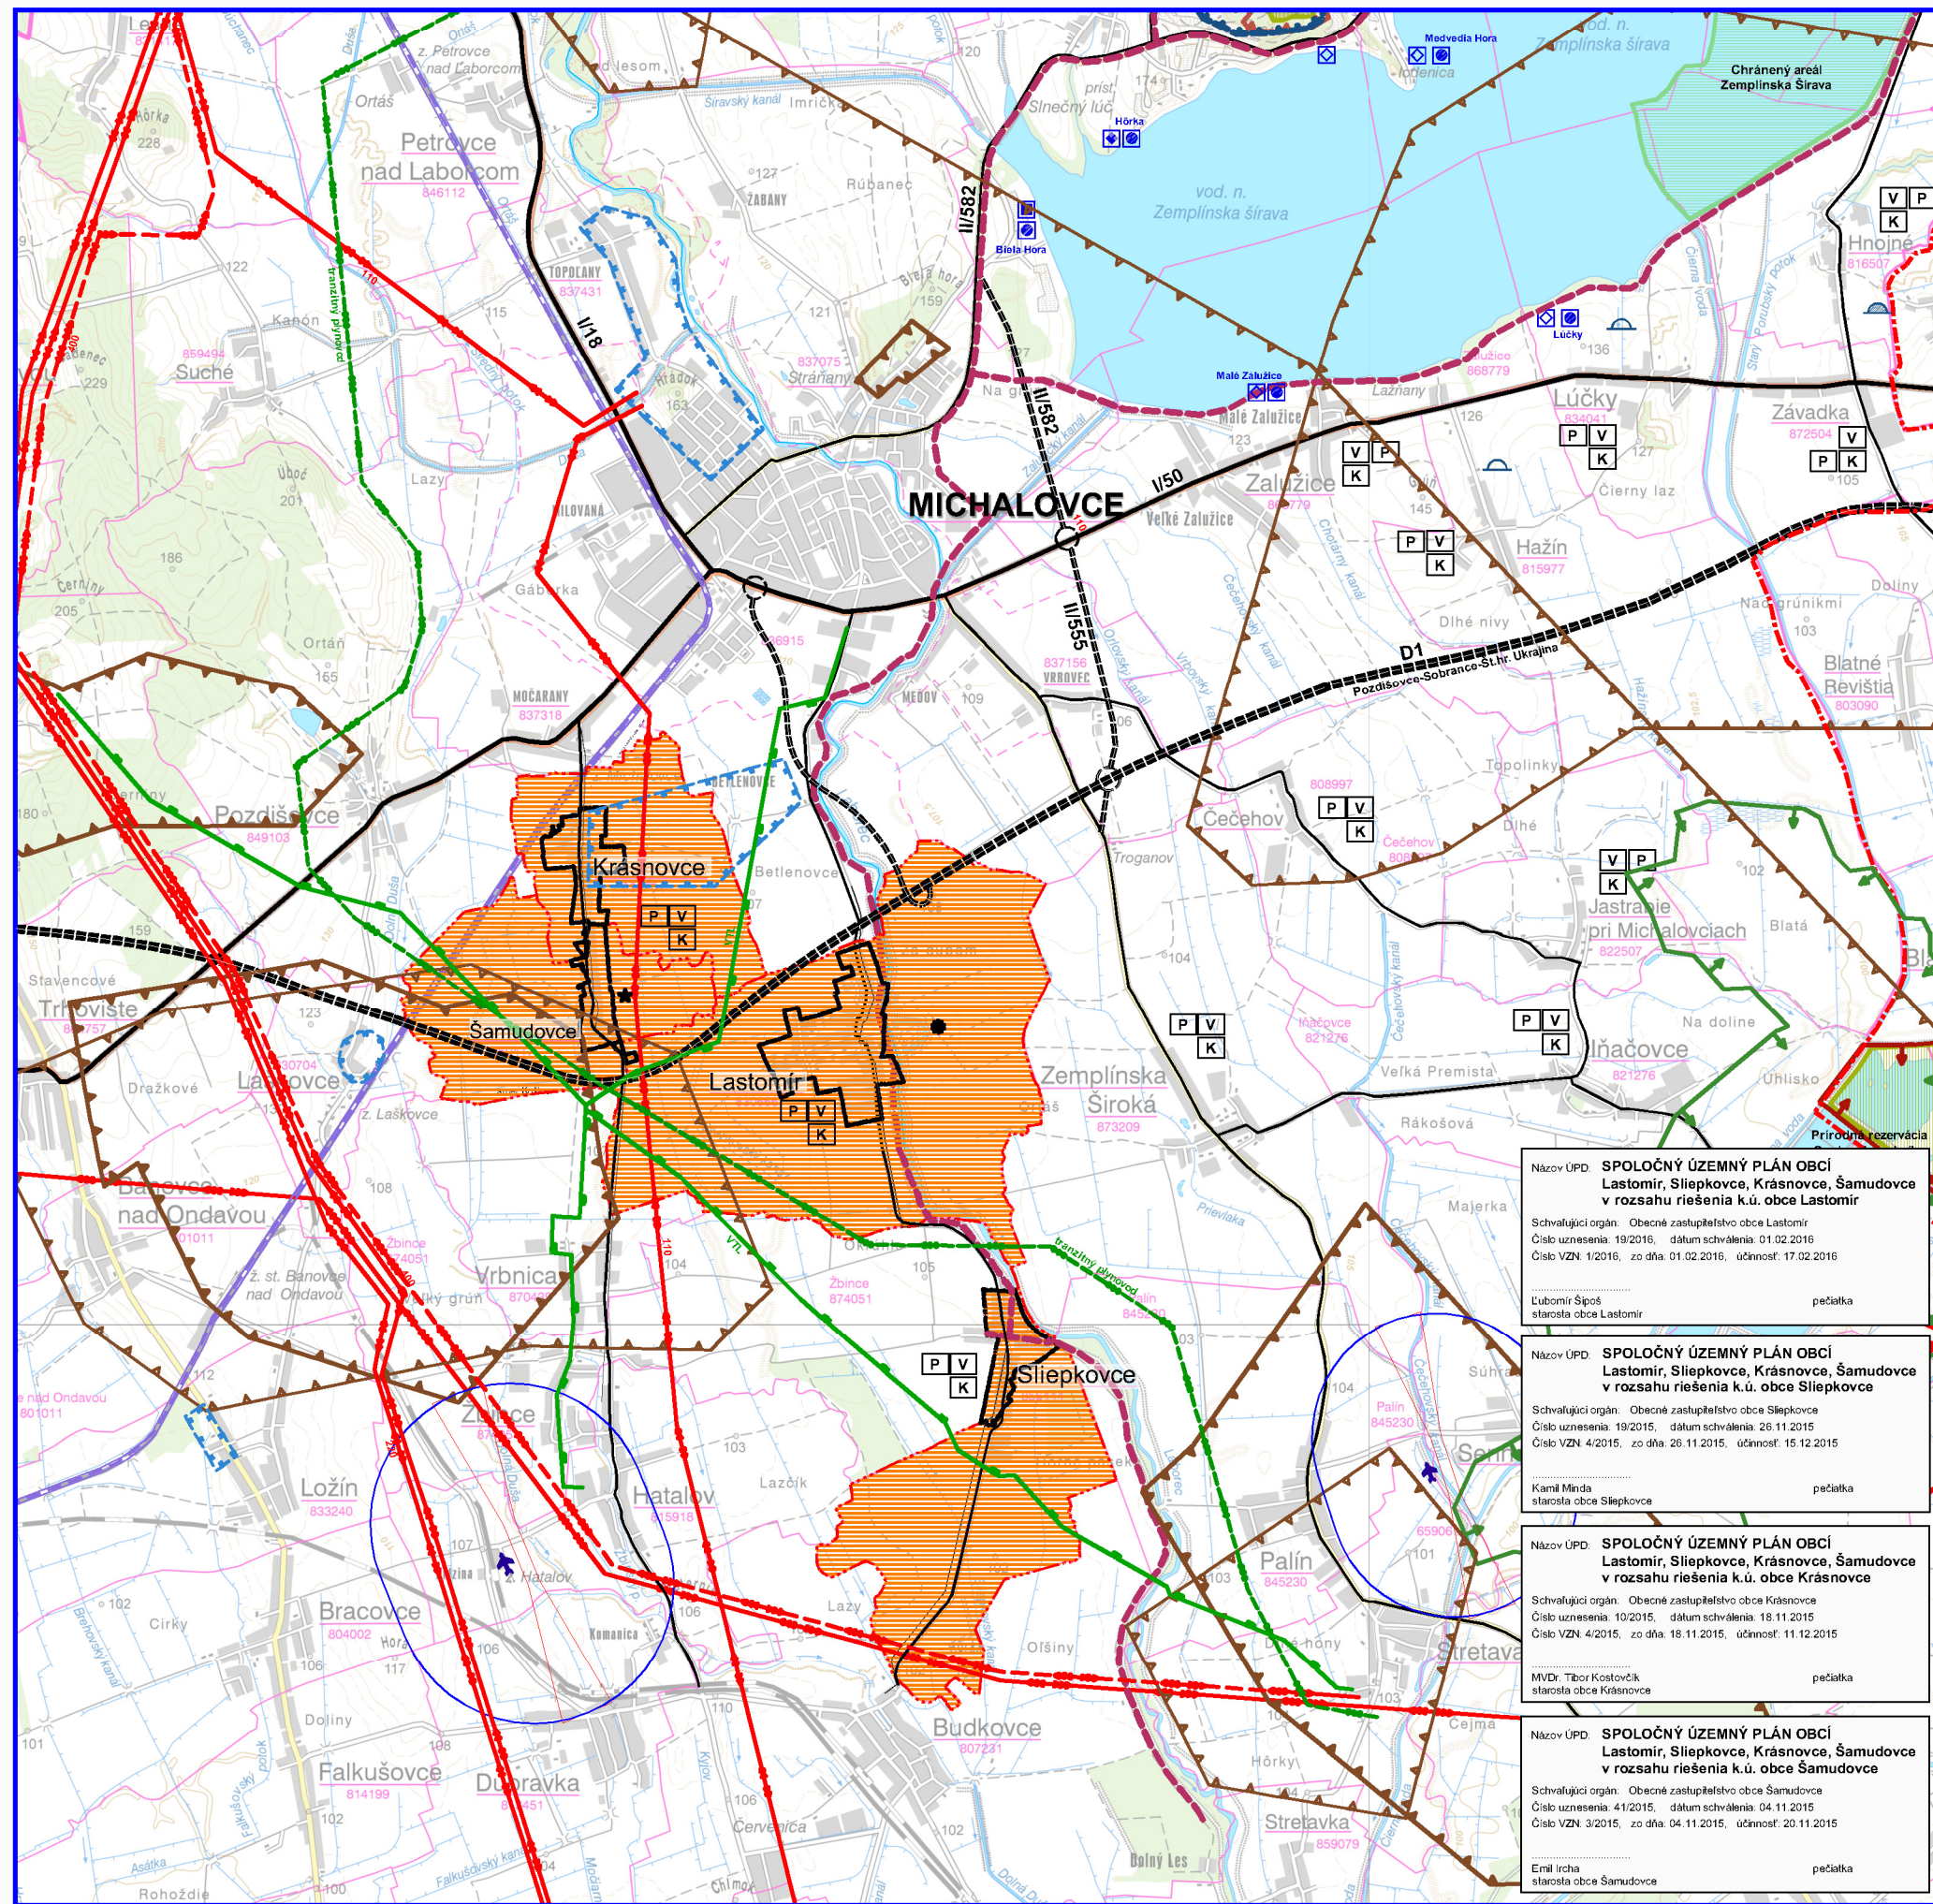

STAV	NAVRH	
		Okresná hranica
		Hranica katastra
		Plocha riešeného územia
		Prírodná rezervácia, chránené územie (4. a 5.st. ochr.)
		Ochranné pásmo vodárenského zdroja 2.st.
		Hranica dobývacieho priestoru
		Chránené ložiskové územie
		Chránené vtáčie územie "Senianske rybníky"
		Navrhovaná trasa diaľnice D1
		Diaľničný prívádzač
		Komunikácie I.; II. tr.
		Zemplínska cyklotrasa
		Železničná trať
		Vzdušné vedenie el. energie ZVN 400kV
		Vzdušné vedenie el. energie VVN 110, 220kV
		VTL plynové potrubie
		Tranzitný plynovod: Poľsko - Slovensko

	SÍDLO S VODOVODOM
	SÍDLO S KANALIZÁCIOU
	SÍDLO S PLYNOFIKÁCIOU
	Nadregionálne stredisko turizmu
	Letné stredisko s pobytom pri vode
	Medzinárodné stredisko turizmu
	Regionálne stredisko turizmu
	Vodojem
	Úpravňa vody
	Letisko
	Skládka s ukončenou prevádzkou
	Nelegálna skládka

Názov ÚPD: **SPOLOČNÝ ÚZEMNÝ PLÁN OBCÍ Lastomír, Sliepkovce, Krásnovce, Šamudovce v rozsahu riešenia k.ú. obce Lastomír**
 Schvaľujúci orgán: Obecné zastupiteľstvo obce Lastomír
 Číslo uznesenia: 19/2016, dátum schválenia: 01.02.2016
 Číslo VZN: 1/2016, zo dňa 01.02.2016, účinnosť: 17.02.2016
 Ľubomír Špoš, starosta obce Lastomír, pečaťka

Názov ÚPD: **SPOLOČNÝ ÚZEMNÝ PLÁN OBCÍ Lastomír, Sliepkovce, Krásnovce, Šamudovce v rozsahu riešenia k.ú. obce Sliepkovce**
 Schvaľujúci orgán: Obecné zastupiteľstvo obce Sliepkovce
 Číslo uznesenia: 19/2015, dátum schválenia: 26.11.2015
 Číslo VZN: 4/2015, zo dňa 26.11.2015, účinnosť: 15.12.2015
 Kamil Minda, starosta obce Sliepkovce, pečaťka

Názov ÚPD: **SPOLOČNÝ ÚZEMNÝ PLÁN OBCÍ Lastomír, Sliepkovce, Krásnovce, Šamudovce v rozsahu riešenia k.ú. obce Krásnovce**
 Schvaľujúci orgán: Obecné zastupiteľstvo obce Krásnovce
 Číslo uznesenia: 10/2015, dátum schválenia: 18.11.2015
 Číslo VZN: 4/2015, zo dňa 18.11.2015, účinnosť: 11.12.2015
 MVDr. Tibor Kostovčík, starosta obce Krásnovce, pečaťka

Názov ÚPD: **SPOLOČNÝ ÚZEMNÝ PLÁN OBCÍ Lastomír, Sliepkovce, Krásnovce, Šamudovce v rozsahu riešenia k.ú. obce Šamudovce**
 Schvaľujúci orgán: Obecné zastupiteľstvo obce Šamudovce
 Číslo uznesenia: 41/2015, dátum schválenia: 04.11.2015
 Číslo VZN: 3/2015, zo dňa 04.11.2015, účinnosť: 20.11.2015
 Emil Ircha, starosta obce Šamudovce, pečaťka

SPOLOČNÝ ÚZEMNÝ PLÁN OBCÍ Lastomír, Sliepkovce, Krásnovce, Šamudovce

Obstarávateľ:	Obce Lastomír, Sliepkovce, Krásnovce, Šamudovce	BOSKOV s.r.o. Majlino 15, Humenné www.boskov.sk
Oborná spoločnosť/oborný inžinier/oborný inžinier ÚPD:	ing. Iveta ŠABÁKOVÁ	
Architekt ÚPD:	ing. arch. Marianna BOŠKOVÁ	
Oborná spoločnosť:	ing.Š.Č.ŽMÁR ing.F.FELC ing.V.BOSKO	
Čoť:	ČISTOPIS	Zak. číslo: 2012/02/09 Dátum: 05.2015
Názov výstupu:	ŠIRŠIE VZŤAHY	Mierka: 1:50 000 Čís. výstupu: 01

