


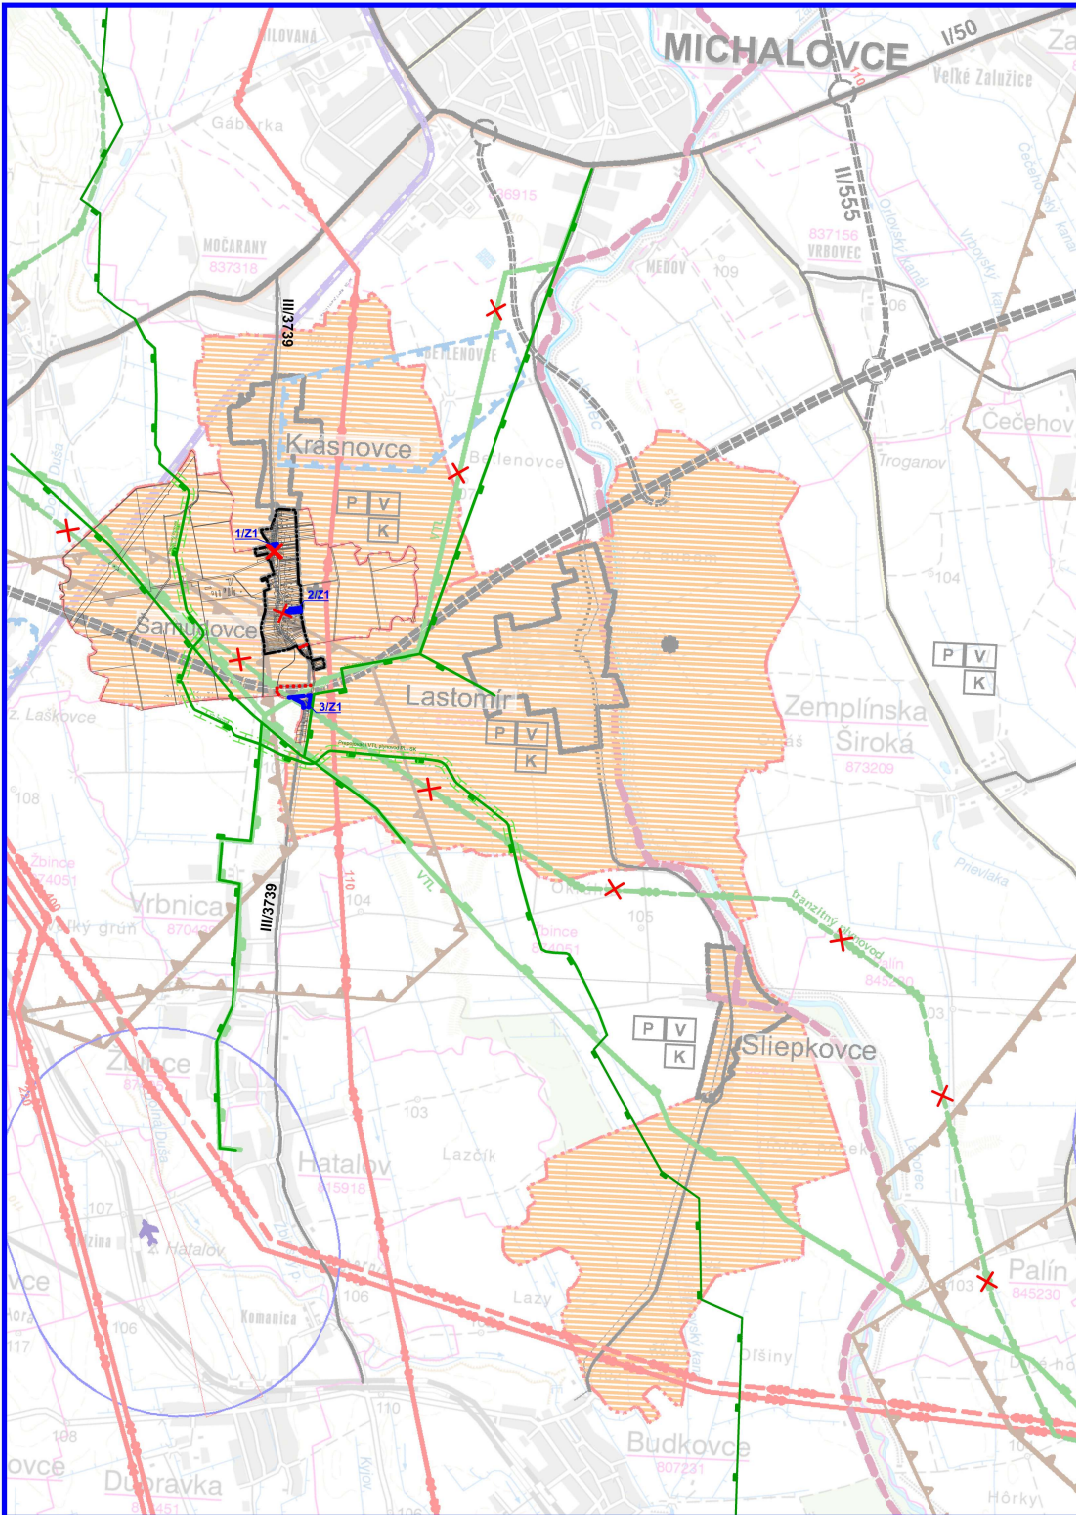

ZMENY A DOPLNKY č.1

SPOLOČNÝ ÚZEMNÝ PLÁN OBCÍ

Lastomír, Sliepkovce, Krásnovce, Šamudovce

OBEC ŠAMUDOVCE

ŠIRŠIE VZŤAHY

ČISTOPIS

1:50000

LEGENDA ZaD č.1


STAV	NÁVRH	
		Katastrálna hranica obce
		Hranica zastavaného územia k 1.1.1990
		OP plynovodu a zariad. rozvodu plynu
		VTL plynovod Poľsko - Slovensko
		Zrušenie
		Označenie lokality ZaD č.1

Názov ÚPD: **Zmeny a doplnky č.1**
SPOLOČNÝ ÚZEMNÝ PLÁN OBCÍ
Lastomír, Sliepkovce, Krásnovce, Šamudovce
OBEC ŠAMUDOVCE

Schvaľujúci orgán: Obecné zastupiteľstvo obce Šamudovce
Číslo uznesenia: 39/2025 Dátum schválenia: 6.8.2025
Číslo VZN: 4/2025

Emil IRCHA
starosta obce

pečiatka

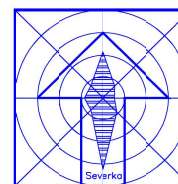

ZMENY A DOPLNKY č.1

SPOLOČNÝ ÚZEMNÝ PLÁN OBCÍ

Lastomír, Sliepkovce, Krásnovce, Šamudovce

OBEC ŠAMUDOVCE

Obstarávateľ:	Obec ŠAMUDOVCE	BOSKOV s.r.o. Myslína 15, 066 01 Humenné www.boskov.sk
Odborne spôsobilá osoba pre obstarávanie ÚPD:	Ing. Iveta SABAKOVÁ	
Architekt ÚPD:	Ing. arch. Marianna BOŠKOVÁ	
Časť:	ČISTOPIS	Zak. číslo: OB/8
Názov výkresu:	ŠIRŠIE VZŤAHY	Dátum: 01.2025
		Mierka: 1:50000
		Čís. výkresu: 01/Š