


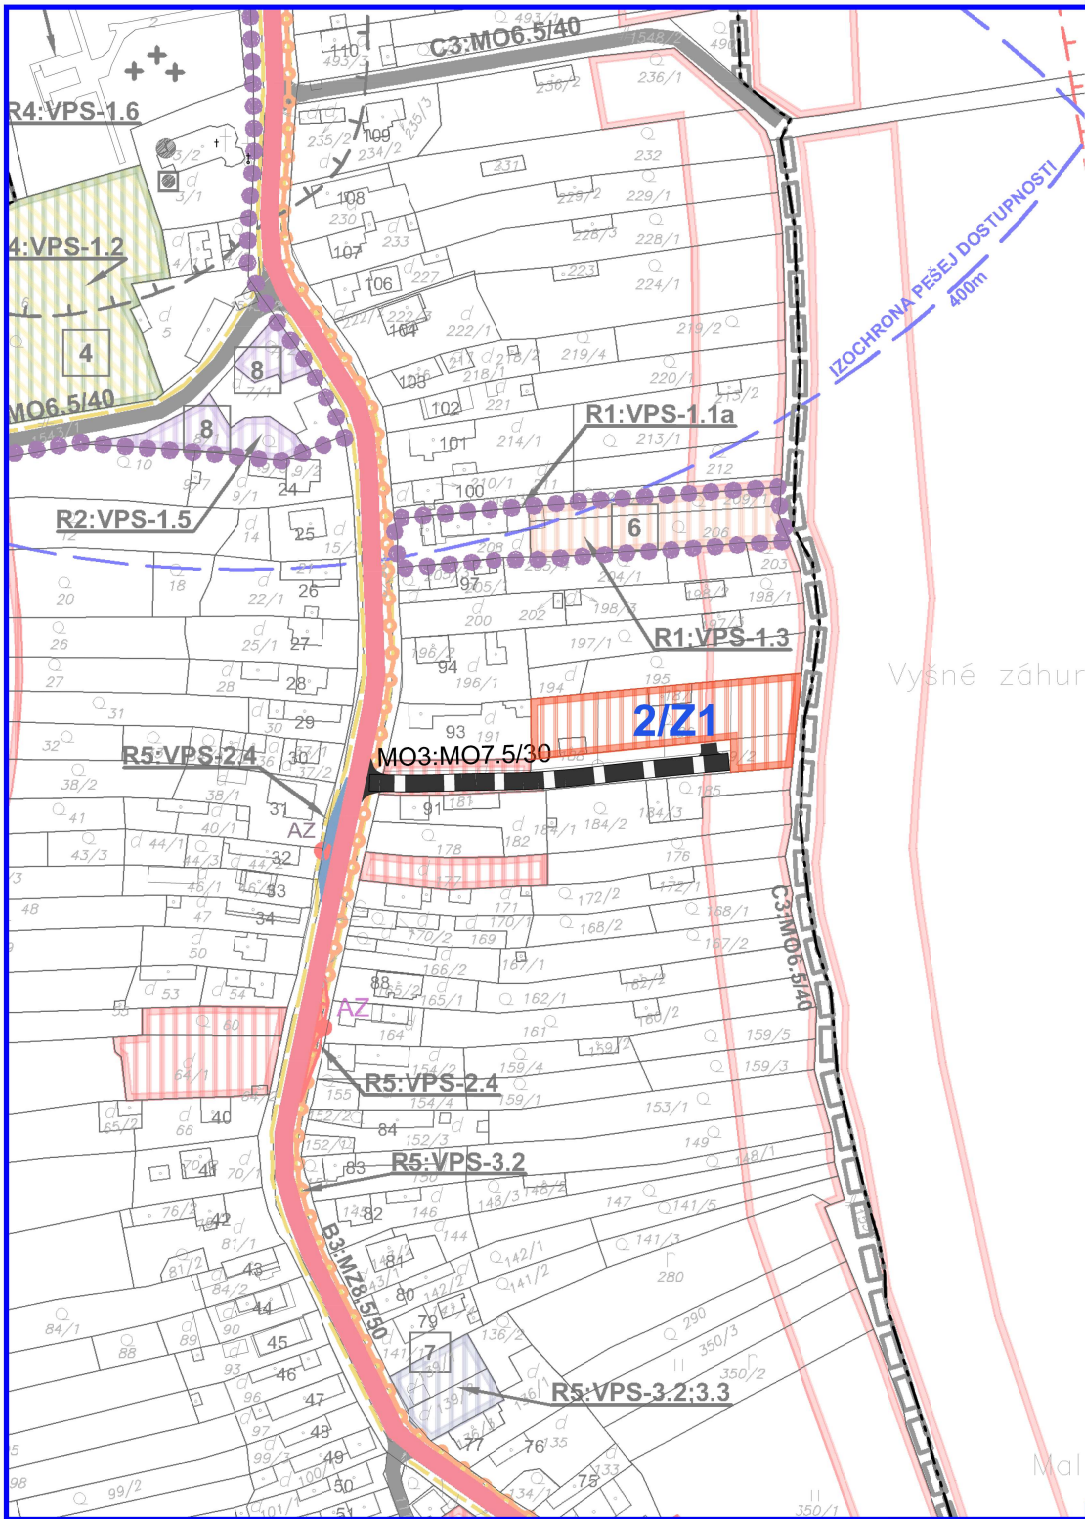

ZMENY A DOPLNKY č.1

SPOLOČNÝ ÚZEMNÝ PLÁN OBCÍ
Lastomír, Sliepkovce, Krásnovce, Šamudovce

OBEC ŠAMUDOVCE

DOPRAVNÉ VYBAVENIE

ČISTOPIS

1:2000

LEGENDA ZaD č.1

STAV	NÁVRH	
		Plochy rodinných domov
		Miestne cesty
	x/Z1	Označenie lokality ZaD č.1

Názov ÚPD: **Zmeny a doplnky č.1**

**SPOLOČNÝ ÚZEMNÝ PLÁN OBCÍ
Lastomír, Sliepkovce, Krásnovce, Šamudovce
OBEC ŠAMUDOVCE**


Schvaľujúci orgán: Obecné zastupiteľstvo obce Šamudovce

Číslo uznesenia: 39/2025 Dátum schválenia: 6.8.2025

Číslo VZN: 4/2025

Emil IRCHA
starosta obce

pečiatka

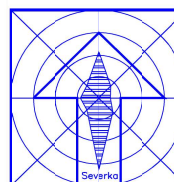

ZMENY A DOPLNKY č.1

SPOLOČNÝ ÚZEMNÝ PLÁN OBCÍ

Lastomír, Sliepkovce, Krásnovce, Šamudovce

OBEC ŠAMUDOVCE

Obstarávateľ:	Obec ŠAMUDOVCE	BOSKOV s.r.o. Myslína 15, 066 01 Humenné www.boskov.sk
Odborne spôsobilá osoba pre obstarávanie ÚPD:	Ing. Iveta SABAKOVÁ	
Architekt ÚPD:	Ing. arch. Marianna BOŠKOVÁ	
Časť	ČISTOPIS	Zak. číslo: OB/8
Názov výkresu:	DOPRAVNÉ VYBAVENIE	Dátum: 01.2025
		Mierka: 1:2000
		Čís. výkresu: 04/Š