


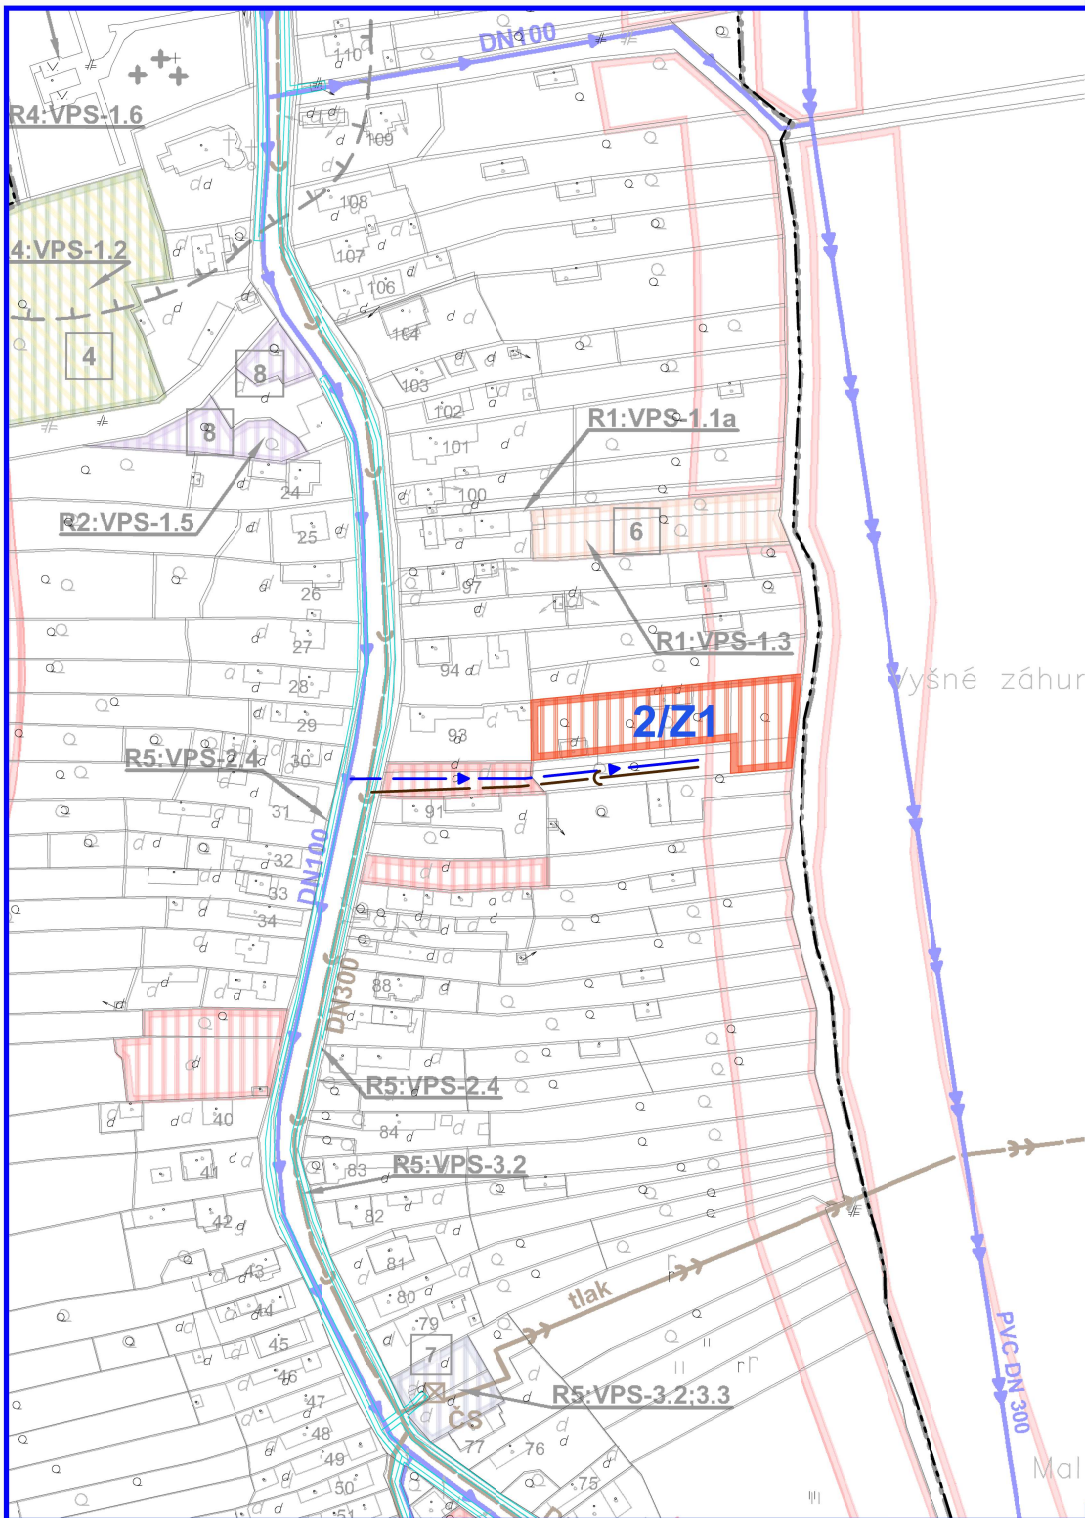

ZMENY A DOPLNKY č.1

SPOLOČNÝ ÚZEMNÝ PLÁN OBCÍ
Lastomír, Sliepkovce, Krásnovce, Šamudovce

OBEC ŠAMUDOVCE

VEREJNÉ TECHNICKÉ VYBAVENIE
VODNÉ HOSPODÁRSTVO

ČISTOPIS

1:2000

LEGENDA ZaD č.1

STAV	NÁVRH	
		Plochy rodinných domov
		Združená vodovodná prípojka
		Združená kanalizačná prípojka
		Označenie lokality ZaD č.1

Názov ÚPD: **Zmeny a doplnky č.1**
SPOLOČNÝ ÚZEMNÝ PLÁN OBCÍ
Lastomír, Sliepkovce, Krásnovce, Šamudovce
OBEC ŠAMUDOVCE

Schvaľujúci orgán: Obecné zastupiteľstvo obce Šamudovce
Číslo uznesenia: 39/2025 Dátum schválenia: 6.8.2025
Číslo VZN: 4/2025

Emil IRCHA
starosta obce

pečiatka

ZMENY A DOPLNKY č.1

SPOLOČNÝ ÚZEMNÝ PLÁN OBCÍ

Lastomír, Sliepkovce, Krásnovce, Šamudovce

OBEC ŠAMUDOVCE

Obstarávateľ:	Obec ŠAMUDOVCE	BOSKOV s.r.o. Myslína 15, 066 01 Humenné www.boskov.sk
Odborne spôsobilá osoba pre obstarávanie ÚPD:	Ing. Iveta SABAKOVÁ	
Architekt ÚPD:	Ing. arch. Marianna BOŠKOVÁ	
Časť	ČISTOPIS	Zak. číslo: OB/8
Názov výkresu:	VEREJNÉ TECHNICKÉ VYBAVENIE VODNÉ HOSPODÁRSTVO	Dátum: 01.2025
		Mierka: 1:2000
		Čís. výkresu: 05/Š

