

ZMENY A DOPLNKY č.1

SPOLOČNÝ ÚZEMNÝ PLÁN OBCÍ

Lastomír, Sliepkovce, Krásnovce, Šamudovce

OBEC ŠAMUDOVCE

SCHÉMA ZÁVÄZNÝCH ČASTÍ RIEŠENIA
A VEREJNOPROSPEŠNÝCH STAVIEB

ČISTOPIS

1:10000

ZOZNAM VEREJNOPROSPEŠNÝCH STAVIEB

V ZMYSLE §12, odst.6, pís. l. a odst.7. pís. b., vyhl. č.55/2001 Z.z.

VPS-1 STAVBY PRE OBČANSKÚ VYBAVENOSŤ:

VPS-1.1. REVITALIZÁCIA CENTRÁLNEHO PRIESTORU OBCE:

- a) Priestor pri obecnom úrade
- b) Priestor od ZŠ po cintorín

VPS-1.2. REKREAČNÁ A ŠPORTOVÁ PLOCHA - 4 a lokalita č.1/21

VPS-1.3. REKREAČNÁ A ODÝCHOVÁ PLOCHA PRI OBECNOM ÚRADE - 8

VPS-1.4. REKONŠTRUKCIA DOMU SMŮTKU

VPS-1.5. REKONŠTRUKCIA ZÁKLADNEJ ŠKOLY - 8

VPS-1.6. VEREJNÁ ZELEN, OŠECNÝ PARK - 2

VPS-1.7. KOMUNITNÉ CENTRUM - 1

VPS-2 STAVBY PRE DOPRAVU:

VPS-2.1. DIALNICA D1 A JEJ SÚVISIACE OBJEKTY (VPS vyplývajúce zo záväznej časti ZaD ÚPN-VÚC KK)

VPS-2.2. ZVOJKOLAŇENIE A ELEKTRIFIKÁCIA ŽELEZNÍČNEJ TRATE: Michalany - Humenné
(VPS vyplývajúce zo záväznej časti ZaD 2014 ÚPN-VÚC KK)

VPS-2.3. Miestne cesty: STUPOVÉ KOMUNIKÁCIE A DOPRAVNÉ ZARIADENIA, MOSTY a NÁJAZDY
ODSTAVNÉ PRUHY NA AUTOBUSOVÉ ZASTÁVKY

VPS-2.4. PARKOVACIE A ODSTAVNÉ PLOCHY

VPS-2.5. PEŠIE PLOCHY A KOMUNIKÁCIE, TURISTICKÉ A CYKLISTICKÉ TRASY

VPS-3 STAVBY PRE VODNÉ HOSPODÁRSTVO:

VPS-3.1. STAVBY ZASOBOVACÍCH VODOVOD, POTRUBÍ A TECH. ZARIADENÍ PRE ZÁSOB. VODOU

VPS-3.2. STAVBY HLAVNÝCH ZBERAČOV KANALIZAČNEJ SIETE

A KORIDORY TRÁS NADVAŽUJUCÍCH ULIČNÝCH STOK

VPS-3.3. STAVBA PREČERPÁVACÍCH STANÍC KANALIZAČNEJ SIETE

VPS-4 STAVBY PRE ENERGETICKÉ ZARIADENIA, TELEKOMUNIKÁCIE, ROZVODY PLYNU:

VPS-4.1. STAVBA: PREPOJOVACÍ VTL PLYNOVOD POLSKO - SLOVENSKO ZaD 2014 ÚPN-VÚC KK

VPS-4.2. STAVBY STL a VTL ROZVODOV PLYNU

VPS-4.3. STAVBY TRÁS VN a PRIPOJOK NN ELEKTRICKEJ SIETE

VPS-4.4. STAVBY, REKONŠTRUKCIE A VÝSTAVBA NOVÝCH TRAFOSTANÍC

VPS-4.5. STAVBY TELEKOMUNIKAČNEJ KÁBLOVEJ SIETE A SÚVISIACICH ZARIADENÍ

VPS-4.6. STAVBY PRE PRENOS TERESTRIÁLNEHO A KÁBLOVÉHO SIGNÁLU


A STAVBY SIETÍ INFORMAČNEJ SÚSTAVY

VPS-5 STAVBY V OBLASTI OCHRANY A TVORBY ŽIVOTNÉHO PROSTREDIA:

VPS-5.1. VYBUDOVANIE ZBERNÉHO DVORA AKOMPOSTOVISKÁ - 3 lokalita č. 3/21

ZOZNAM REGULATÍVOV

- R1: CENTRÁLNA ZÓNA OBCE
- R2: OBČANSKÁ VYBAVENOSŤ
- R3: OBYTNÉ ÚZEMIE - RODINNÉ DOMY
- R4: ODÝCHOVÁ ZELEN, ŠPORT A REKREAČIA (nesúkromného charakteru)
- R5: DOPRAVA A TECHNICKÁ VYBAVENOSŤ
- ~~R6: SKLADY, STAVEBNÍCTVO A VÝROBA~~
- R6: PLOCHY ODPADOVÉHO HOSPODÁRSTVA
- R7: PLOCHA CINTORÍNA
- R8: PLOCHY POĽNOHOSPODÁRSKEJ VÝROBY - jestvujúci areál
- R9: VOJNÁ POĽNOHOSPODÁRSKA KRAJINA - plochy orné pôdy, lúk a pasienkov

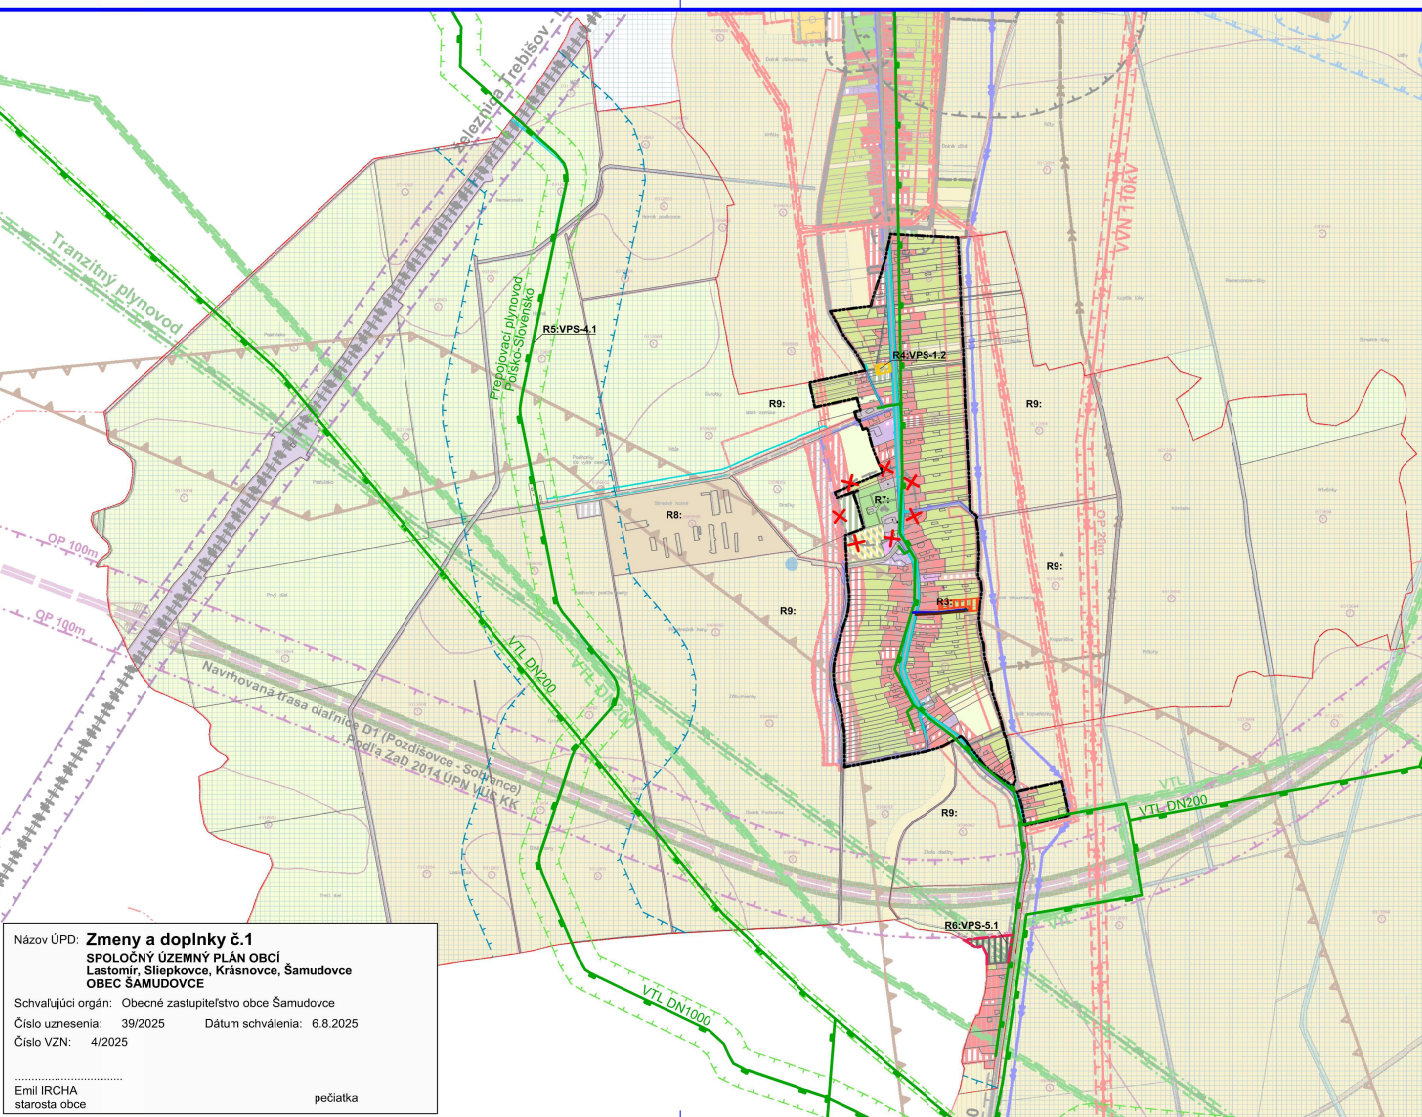

Názov ÚPD: **Zmeny a doplnky č.1**
SPOLOČNÝ ÚZEMNÝ PLÁN OBCÍ
Lastomír, Sliepkovce, Krásnovce, Šamudovce
OBEC ŠAMUDOVCE

Schvaľujúci orgán: Obecné zastupiteľstvo obce Šamudovce

Číslo uznesenia: 39/2025 Dátum schválenia: 6.8.2025

Číslo VZN: 4/2025

Emil IRCHA
starosta obce

pečiatka