


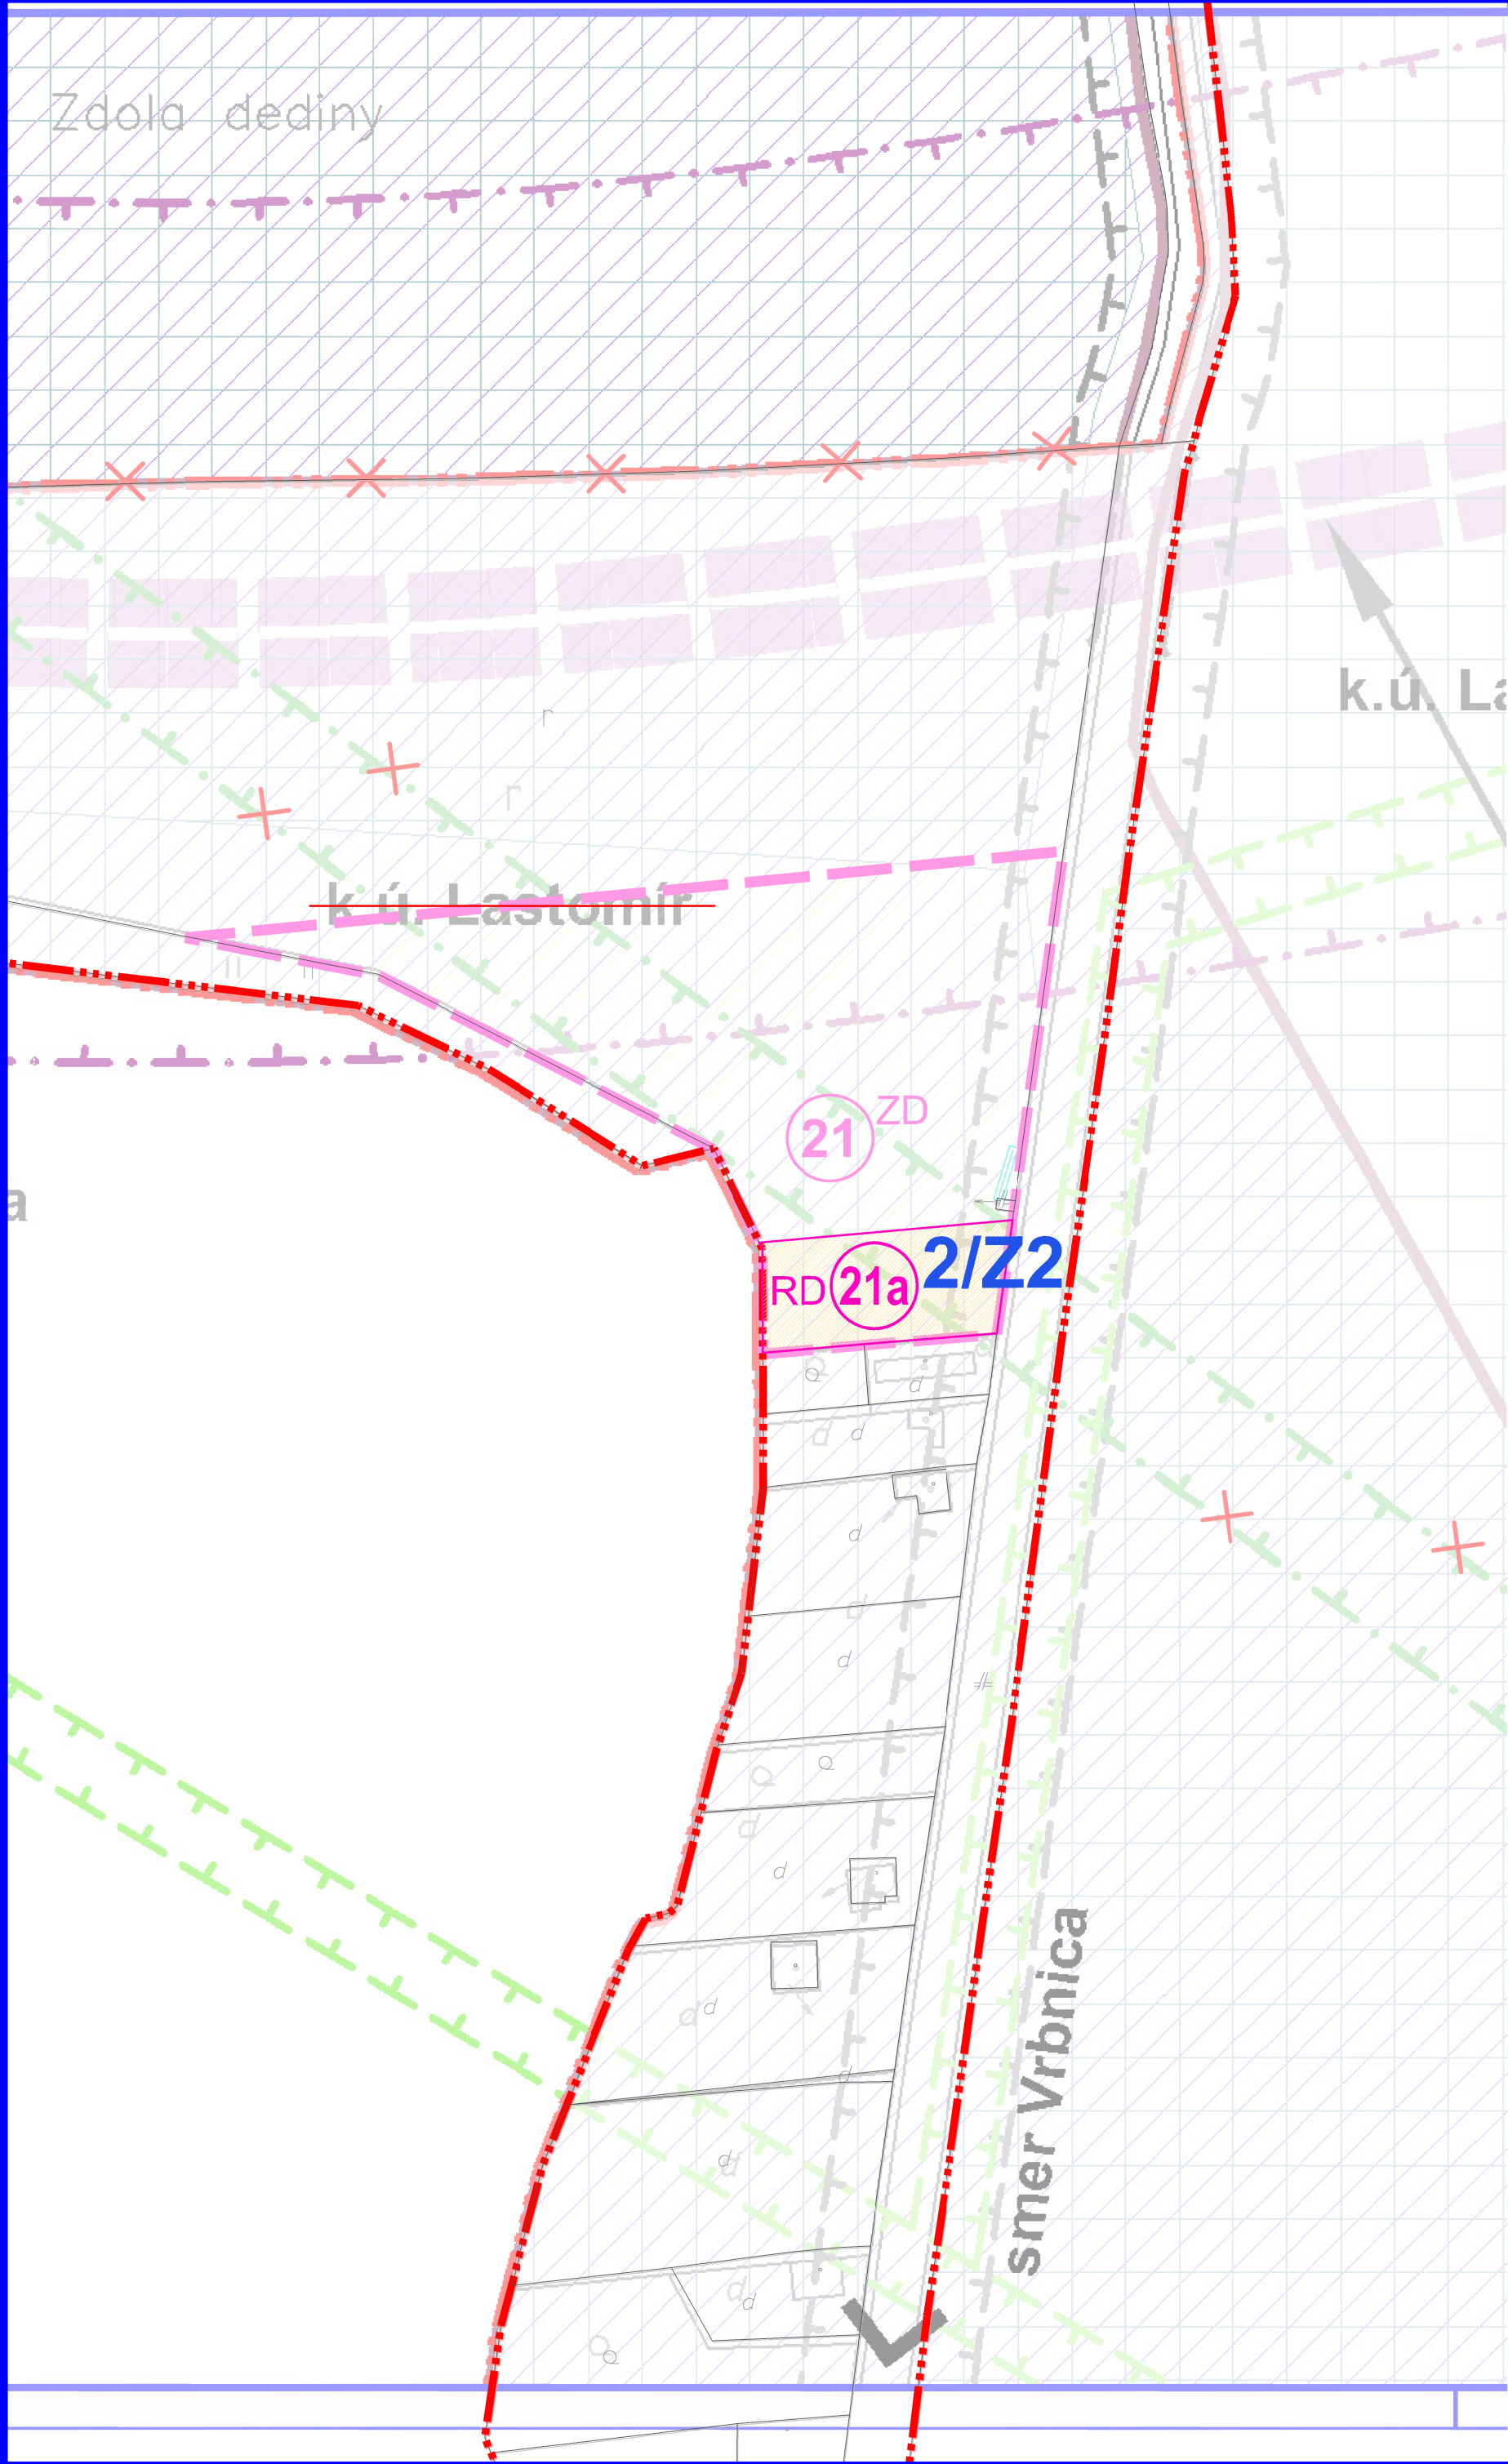

ZMENY A DOPLNKY č.2

SPOLOČNÝ ÚZEMNÝ PLÁN OBCÍ

Lastomír, Sliepkovce, Krásnovce, Šamudovce

obec ŠAMUDOVCE


PERSPEKTÍVNE VYUŽITIE POĽNOHOSP. PÔDY
NA NEPOĽNOHOSPODÁRSKE ÚČELY

NÁVRH

1:2000

LEGENDA ZaD č.2

STAV	NÁVRH	
		Hranica katastra
		Hranica zastavaného územia
		Plocha záberu v zastavanom území
		Poradové číslo lokality
		Plocha záberu: Orná pôda
		Označenie lokality ZaD č.2
RD - rodinné domy		

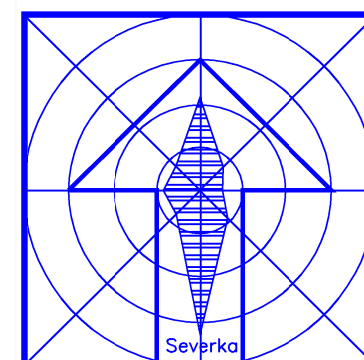

ZMENY A DOPLNKY č.2

SPOLOČNÝ ÚZEMNÝ PLÁN OBCÍ

Lastomír, Sliepkovce, Krásnovce, Šamudovce

OBEC ŠAMUDOVCE

Obstarávateľ:	Obec ŠAMUDOVCE	BOSKOV s.r.o. Myslina 15, 066 01 Humenné www.boskov.sk
Odborne spôsobilá osoba pre obstarávanie ÚPD:	Ing. Iveta SABAKOVÁ	
Architekt ÚPD:	Ing. arch. Marianna BOŠKOVÁ	
Časť:	NÁVRH	Zak. číslo: OB/3
Názov výkresu:	PERSPEKTÍVNE VYUŽITIE POĽNOHOSP. PÔDY NA NEPOĽNOHOSPODÁRSKE ÚČELY	Dátum: 05.2026
		Mierka: 1:2000
		Čís. výkresu: 07a