


SPOLOČNÝ ÚZEMNÝ PLÁN OBCÍ
Lastomír, Sliepkovce, Krásnovce, Šamudovce



Šamudovce

VEREJNÉ TECHNICKÉ VYBAVENIE:
VODNÉ HOSPODÁRSTVO

ČISTOPIS
1:2000

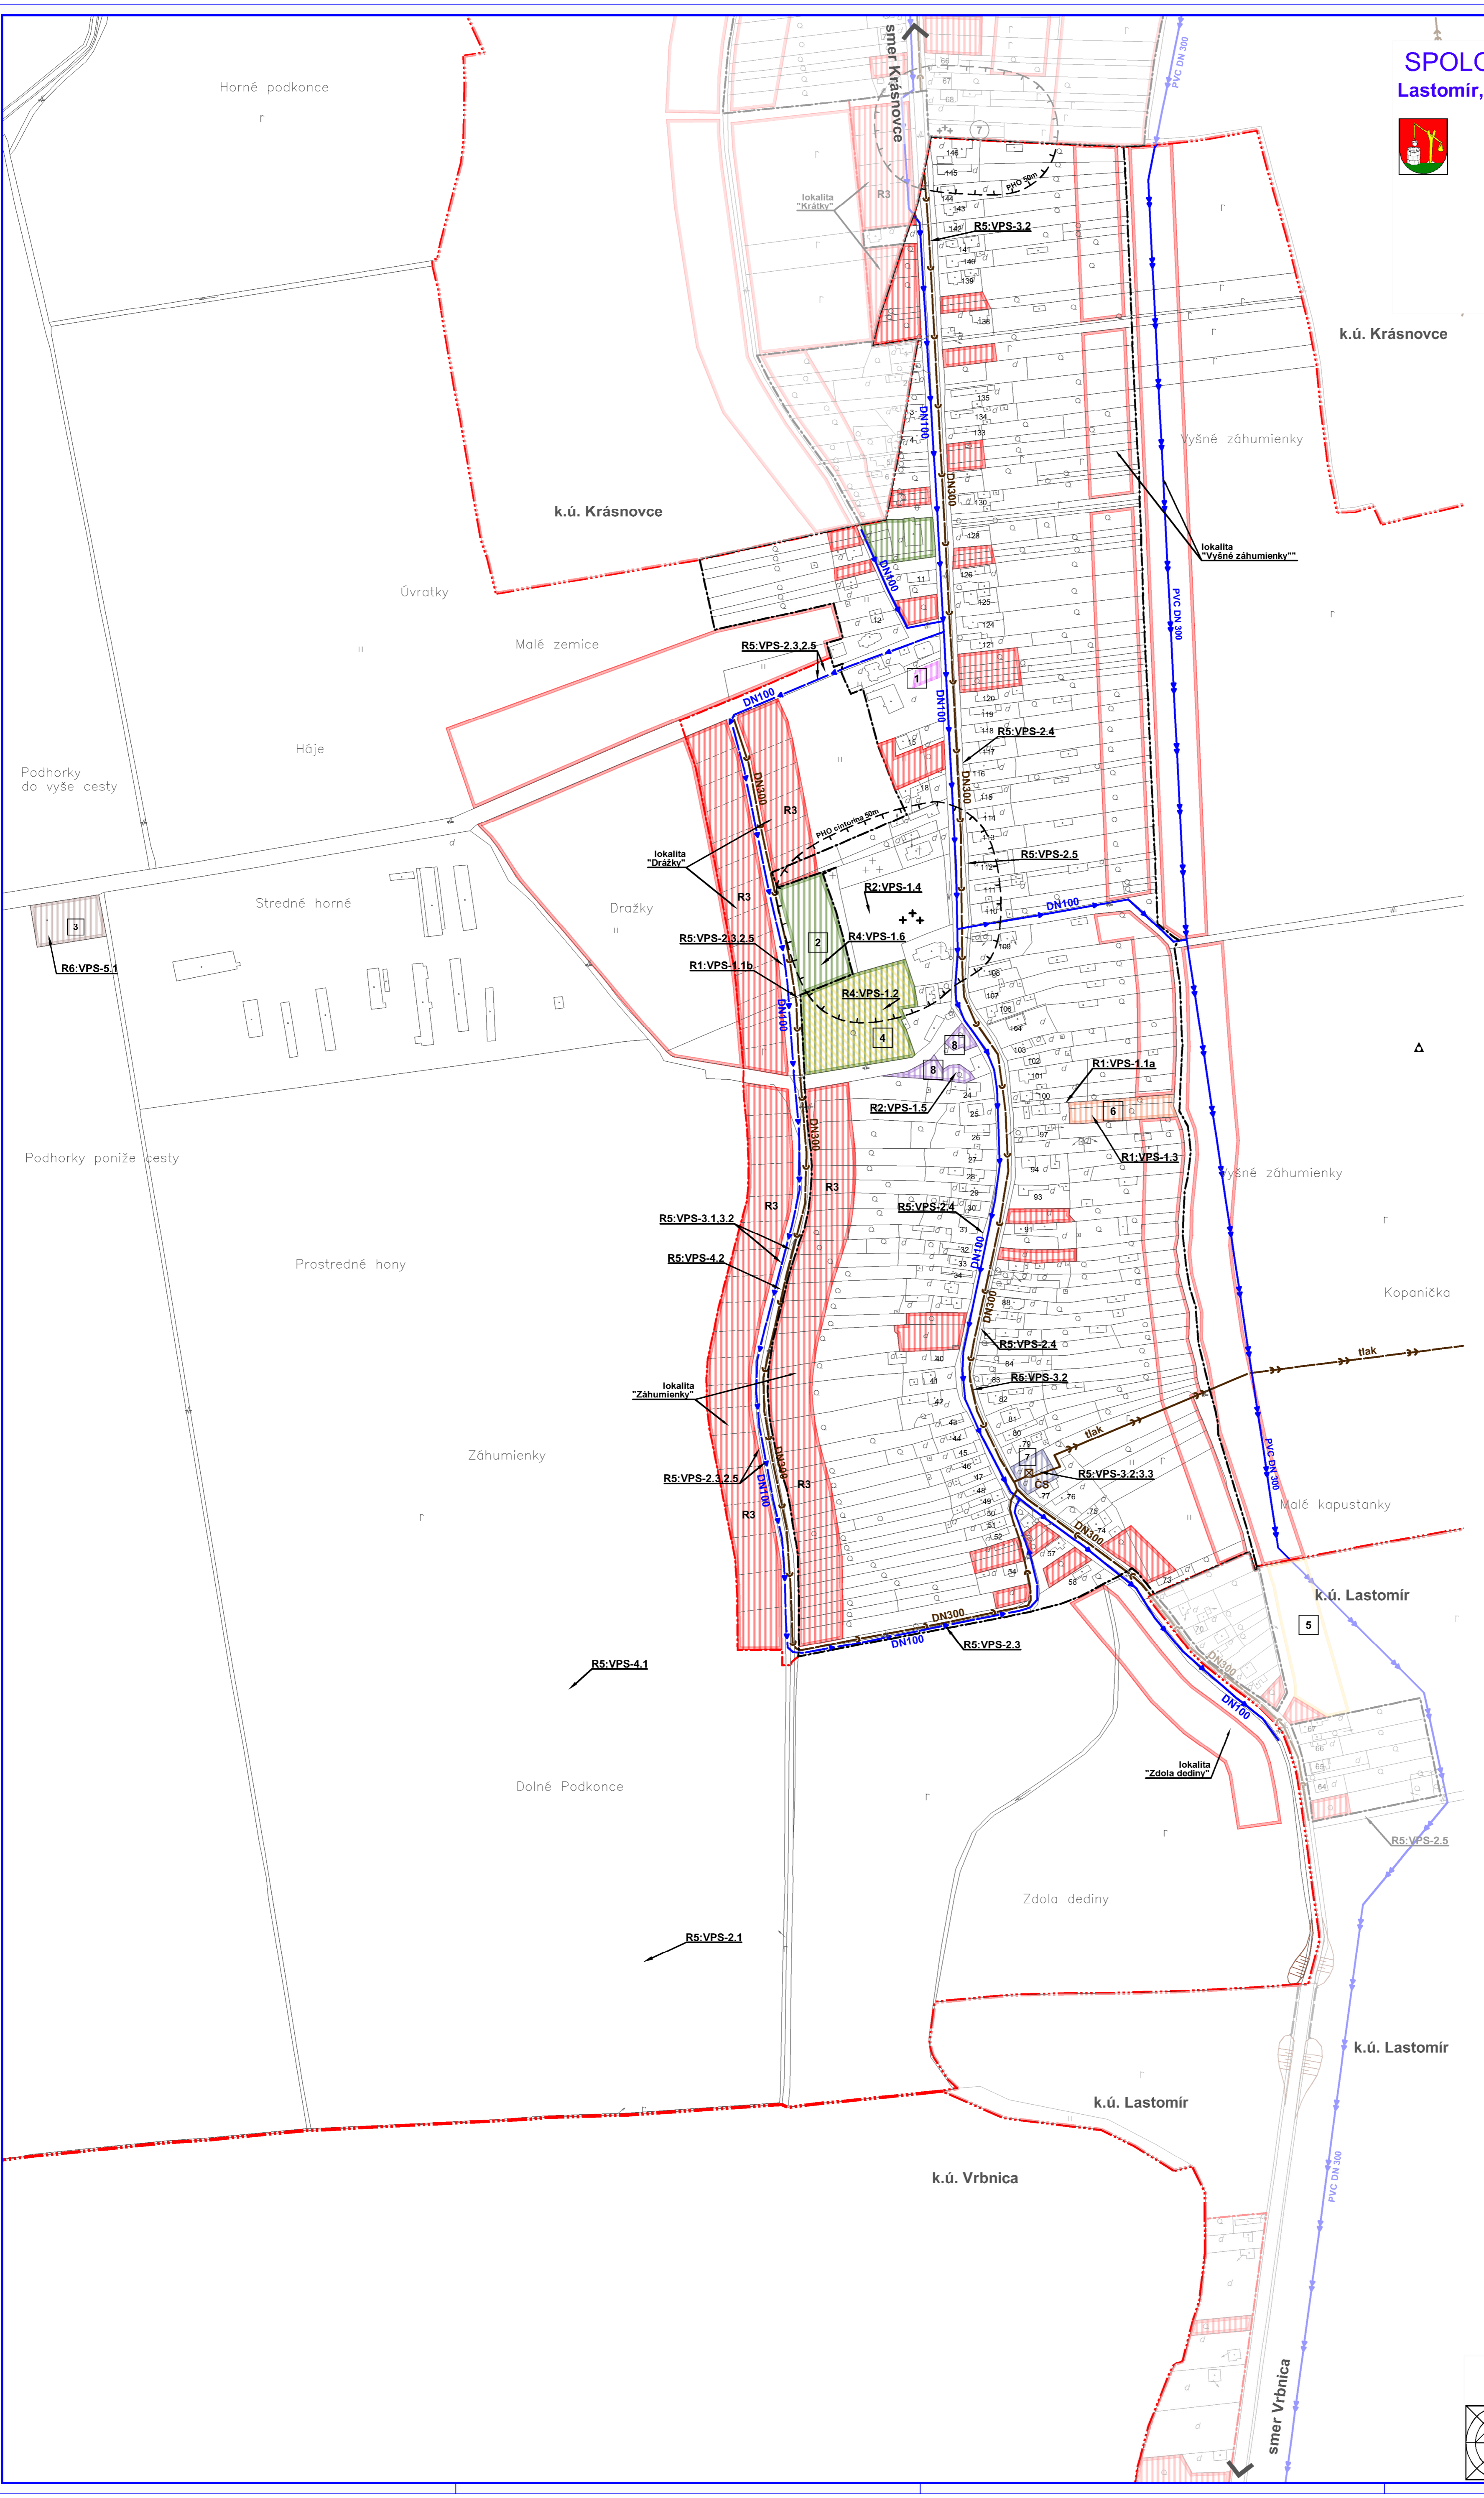

LEGENDA

[Symbol]	STAV	NAVŠTĽ	VÝKLAD
[Symbol]			Hranica katastra
[Symbol]			Hranica zastavaného územia
[Symbol]			OP vodovod
[Symbol]			Pásma hygienickej ochrany
[Symbol]			Vodné toky a plochy
[Symbol]			Rodinné domy
[Symbol]			Plochy občianskej vybavenosti
[Symbol]			Sportovo-rekreačné plochy
[Symbol]			Prívodné vodovodné potrubie
[Symbol]			Rozvodné vodovodné potrubie
[Symbol]			Kanalizačný zberník
[Symbol]			Kanalizačné potrubie tlakové
[Symbol]			Kanalizačné potrubie spaľkové
[Symbol]			ČOV
[Symbol]			ČS kanalizácie

**ZOZNAM VEREJNĽO-HOSPODÁRSKÝCH STAVIEB
V ZMYSLE §12, ods.1, pí. a, ods.1.7, pí. b, vyhl. č. 55/2001 Z.z.**

VPS-1 STAVBY PRE OBČANSKÚ VYBAVENOSŤ:
VPS-1.1 REKONŠTRUKCIA CENTRÁLNEHO PŘESTORU OBCI:
a) Priestor pri obecnom úrade
b) Priestor pri obecných domoch
VPS-1.2 REKONŠTRUKCIA A ŠPORTOVÁ PLOCHA - 4
VPS-1.3 REKONŠTRUKCIA A ODYCHOVÁ PLOCHA PRI OBECNOM ÚRADE - 6
VPS-1.4 REKONŠTRUKCIA ODBYTOVÝCH PLOCH
VPS-1.5 REKONŠTRUKCIA ZÁKLADNEJ ŠKOLY - 8
VPS-1.6 VEĽKÁ ZELEŇ, ODBYTOVÝ PARK - 2
VPS-1.7 KOMUNITNÉ CENTRUM - 1

VPS-2 STAVBY PRE DOPRAVU:
VPS-2.1 DLAŽDICA DI A JEJ SŤAVBAČIE OBJEKTY (VPS vyvýšenie zo zvlášť ťažkej žiad. DN1000 K)
VPS-2.2 ZODKONČENIE A ELEKTROVÝŽIVA ŽELEZNIČNEJ TRATIE: Mostičky - Humenné
(VPS vyvýšenie zo zvlášť ťažkej žiad. DN1000 K)
VPS-2.3 OBŠIENIE A PRÍSTUPNÉ KOMUNIKÁCIE A DOPRAVNÉ ZARADENIA, MOSTY A NÁJAZDY
ODBYTOVÉ PRÍSTUPY NA AUTOBUSOVÉ ZASTÁVKY
VPS-2.4 PARKOVACIE A OBYTOVÉ PLOCHY
VPS-2.5 PEŠIE PLOCHY A KOMUNIKÁCIE, TURISTICKÉ A CYKLISTICKÉ TRASY

VPS-3 STAVBY PRE VODNÉ HOSPODÁRSTVO:
VPS-3.1 STAVBY ZÁSOBNÝCH VODOVÝCH POTRUBÍ A LÍCIÍ, ZARADENIE PRE ZÁSOB. VODOU
VPS-3.2 STAVBY HLAVNÝCH ZBERÁČOV KANALIZAČNÝ SÍŤE
A KORIDORY TRÁS NADŤAŽUJÚCICH LIČNÝCH SÍŤOK
VPS-3.3 STAVBA PREČERPAVACÍCH STANÍC KANALIZAČNÝ SÍŤE
VPS-4 STAVBY PRE ENERGETICKÉ ZARADENIA, TELEKOMUNIKAČIE, ODBYTOVÝ PLÝNU:
VPS-4.1 STAVBA TRANZITNÝCH PLÝNOVÝCH POTRUBÍ (VPS vyvýšenie zo zvlášť ťažkej žiad. DN1000 K)
VPS-4.2 STAVBY SÍŤE VTL RZDŤOVÝCH PLYNU
VPS-4.3 STAVBY TRÁS VTL V PRÍPOJKÁCH NA ELEKTROVÝŽIVU
VPS-4.4 STAVBY REKONŠTRUKCIA A VPS TAVBA NOVÝCH PRÁSTANÍC
VPS-4.5 STAVBY TELEKOMUNIKAČNÝ KÁBLOVÝ SÍŤE A SŤAVBAČIE ZARADENIA
VPS-4.6 STAVBY PRE PŘEDNOSŤ ELEKTROVÝŽIVY A KÁBLOVÝCH SÍŤOK
A STAVBY SÍŤI INFORMÁČNÝCH SŤAVBAČIE

VPS-5 STAVBY V OBLASTI OCHRANY A TVORBY ŽIVOTNÝCH PROSTREDÍ:
VPS-5.1 VYBUDOVANIE ZBERNÝCH DVOROV NA RECYKLÁCU ODPADOV - 3

ZOZNAM REGULATÍVOV

R1	CENTRÁLNA ZÓNA OBCI
R2	OBČANSKA VYBAVENOSŤ
R3	OBYTNÉ OZEMIE - RODINNÉ DOMY
R4	ODYCHOVÁ ZELEŇ, ŠPORT A REKREÁCIA
R5	DOPRAVA A TECHNICKÁ VYBAVENOSŤ
R6	SKLADY, STAVBYNÝCIE A VÝROBA

- FUNKCIA JESTVUJÚCICH OBJEKTOV**
- 1 PRAVOSLÁVNÝ CHRÁM A FARSKÝ ÚRAD
 - 2 PŘEDAJNIA POTRAVÍN (NEFUNKČNÉ)
 - 3 EVANJELICKÝ KOSTOL
 - 4 DOM SMŤUTKU
 - 5 GRECKOKATOLICKÝ CHRÁM
 - 6 GRECKOKATOLICKÝ FARSKÝ ÚRAD
 - 7 ZÁKLADNÁ ŠKOLA
 - 8 OBECNÝ ÚRAD A KULTÚRNÝ DOM
 - 9 PŘEDAJNIA POTRAVÍN
 - 10 POĽNOHOSPODÁRSKA VÝROBA

- FUNKCIA NAVRHOVANÝCH OBJEKTOV**
- 1 KOMUNITNÉ CENTRUM
 - 2 OBECNÝ PARK
 - 3 ZBERNÝ DVOR A KOMPOSTOVISKO
 - 4 PLOCHY ŠPORTU A ZELENE
 - 5 ŠPORTOVO-REKREAČNÉ PLOCHY
 - 6 ŠPORTOVO-REKREAČNÉ PLOCHY
 - 7 PŘECERPAVACIA STANICA KANALIZÁCIE
 - 8 REKONŠTRUKCIA BUDOVY A AREÁLU ZŠ

Názov ÚPD: **SPOLOČNÝ ÚZEMNÝ PLÁN OBCÍ
Lastomír, Sliepkovce, Krásnovce, Šamudovce
v rozsahu riešenia k.ú. obce Šamudovce**

Schvaľujúci orgán: Obecne zastupiteľstvo obce Šamudovce
Číslo uznesenia: 41/2015, dátum schválenia: 04.11.2015
Číslo VZN: 3/2015, zo dňa: 04.11.2015, účinnosť: 20.11.2015

Emília Irča
starostka obce Šamudovce

pečať

**SPOLOČNÝ ÚZEMNÝ PLÁN OBCÍ
Lastomír, Sliepkovce, Krásnovce, Šamudovce**

Organizácia: Obec Lastomír, Sliepkovce, Krásnovce, Šamudovce	BODKOVÝ & CO.
Organizačný útvar: Ing. arch. Matejva BOŠŤIČKA	Ing. arch. Matejva BOŠŤIČKA
Organizačný útvar: Ing. S. ČERNÝ, Ing. F. ČERNÝ, Ing. V. ČERNÝ	Ing. S. ČERNÝ, Ing. F. ČERNÝ, Ing. V. ČERNÝ
Dátum: 2015/03/03	2015/03/03
Číslo: 05/15	05/15
Verzia: 1:2000	1:2000
Číslo: 05/15	05/15

