


SPOLOČNÝ ÚZEMNÝ PLÁN OBCÍ  
Lastomír, Sliepkovce, Krásnovce, Šamudovce



Šamudovce

VEREJNÉ TECHNICKÉ VYBAVENIE: ENERGETIKA, SPOJE

ČISTOPIS  
1:2000

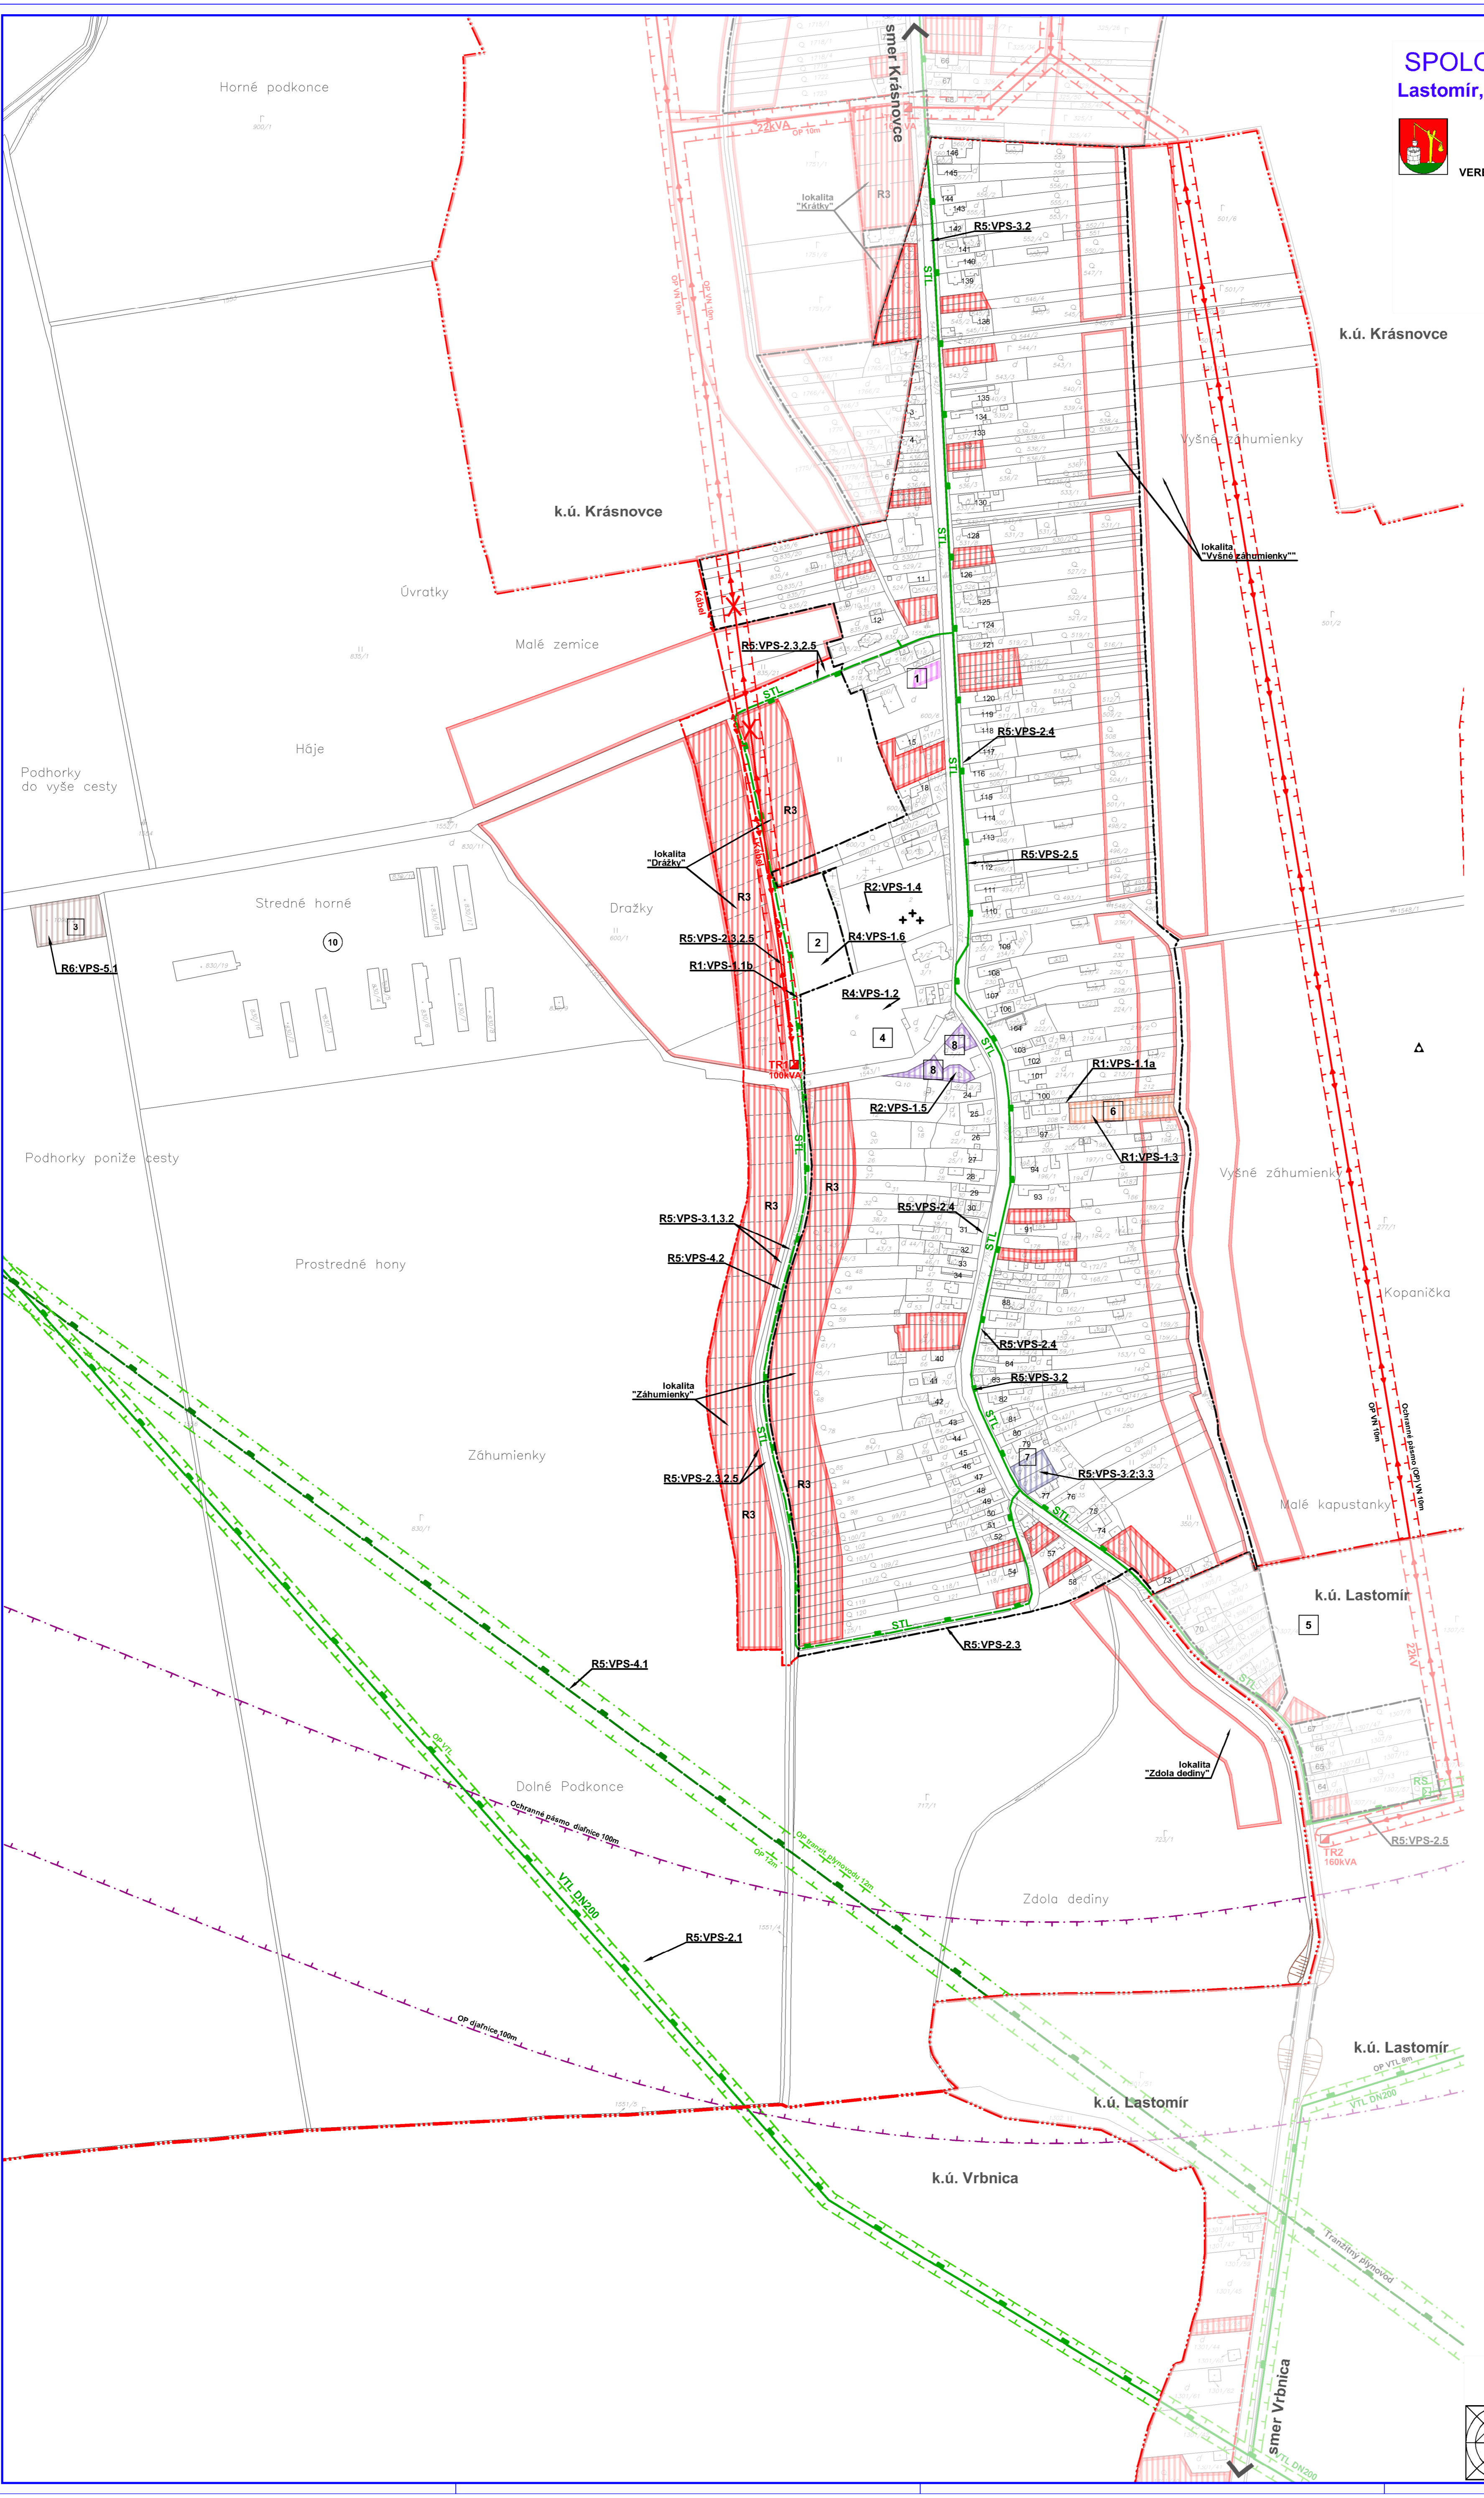

**LEGENDA**

[Symbol]	Hranica katastra
[Symbol]	Hranica zastavaného územia
[Symbol]	OP vedenia elektrickej energie
[Symbol]	Plásmo hygienickej ochrany
[Symbol]	Ochranné pásmo plynovodu
[Symbol]	Kodinné domy
[Symbol]	Plochy občianskej vybavenosti
[Symbol]	Plochy vodného hospodárstva
[Symbol]	Cintorín
[Symbol]	Vozňadné vedenie el. energie VN 22kV
[Symbol]	Káblové vedenie 22kV
[Symbol]	Návrh na zrušenie
[Symbol]	Transformačná stanica
[Symbol]	STL plynovod
[Symbol]	VTL plynovod
[Symbol]	Regulačná stanica plynu

**ZOZNAM VEREJNOPROSPESNÝCH STAVIEB  
V ZMYSLE §12, ods.1, pí. a, ods.17, pí. b, vyl. č.55/2001 Z.z.**

- VPS-1 STAVBY PRE OBČANSKÚ VYBAVENOSŤ:**  
 VPS-1.1 REKONŠTRUKCIA CENTRÁLNEHO PŘESTORU OBCI:  
 a) Priestor pri obecnom úrade  
 b) Priestor pri obecných domoch  
 VPS-1.2 REKONŠTRUKCIA A ŠPORTOVÁ PLOCHA - 4  
 VPS-1.3 REKONŠTRUKCIA A ODYCHOVÁ PLOCHA PRI OBECNOM ÚRADE - 6  
 VPS-1.4 REKONŠTRUKCIA DOMU BRATŮ  
 VPS-1.5 REKONŠTRUKCIA ZÁKLADNEJ ŠKOLY - 8  
 VPS-1.6 VEĽKÁ ZELEŇ OBECNÝ PARK - 2  
 VPS-1.7 KOMUNITNÉ CENTRUM - 1
- VPS-2 STAVBY PRE DOPRAVU:**  
 VPS-2.1 DIAŇKA D1 A JEJ SVÄZICE OBJEKTY (VPS vyvíja ako zvláštny časť ZAD ÚPN-VÚC KO)  
 VPS-2.2 ZODPORUČENIE A ELEKTŘIFIKÁCIA ŽELEZNIČNEJ TRATĚ: Michalovce - Humenné  
 (VPS vyvíja ako zvláštny časť ZAD 2014 ÚPN-VÚC KO)  
 VPS-2.3 OBŠLUŽNÉ A PRÍSTUPNÉ KOMUNIKÁCIE A DOPRAVNÉ ZARIADENIA, MOSTY A NÁJAZDY  
 ODŠTĚPNÉ PRÍSTUPY NA AUTOBUSOVÉ ZASTÁVKY  
 VPS-2.4 PARKOVACIE A ODŠTĚPNÉ PLOCHY  
 VPS-2.5 PEŠIE PLOCHY A KOMUNIKÁCIE, TURISTICKÉ A CYKLISTICKÉ TRASY
- VPS-3 STAVBY PRE VODNÉ HOSPODÁRSTVO:**  
 VPS-3.1 STAVBY ZÁSOBNÝCH VODOVÝCH PONORŮ A TĚL: ZARIADENIE PRE ZÁSOB VODOU  
 VPS-3.2 STAVBY HLAVNÝCH ZBERAČŮ KANALIZAČNÉJ SÍTĚ  
 A KORIDORY TRÁS NADZÁSUŽUJÚCICH ÚČINNÝCH SÍTĚÍ  
 VPS-3.3 STAVBY PREČERPÁVACÍCH STANÍC KANALIZAČNÉJ SÍTĚ
- VPS-4 STAVBY PRE ENERGETICKÉ ZARIADENIA, TELEKOMUNIKÁCIE, ODPOVY PLYNU:**  
 VPS-4.1 STAVBA TRANŽITNÉHO PLYNOVODU (VPS vyvíja ako zvláštny časť ZAD 2014 ÚPN-VÚC KO)  
 VPS-4.2 STAVBY STL a VTL RÝZOVÝCH PLYNU  
 VPS-4.3 STAVBY TRÁS VN a PRÍSTUPŮ NA ELEKTŘICKÉJ SÍTĚ  
 VPS-4.4 STAVBY REKONŠTRUKČNÉ A VPS TAVBA NOVÝCH PRÍSTUPNÝCH  
 VPS-4.5 STAVBY TELEKOMUNIKAČNÉJ KÁBLOVÉJ SÍTĚ A SÚVISIACICH ZARIADENÍ  
 VPS-4.6 STAVBY PRE PŘENOS ELEKTŘICKÉHO A KÁBLOVÉHO SÍGNÁLU  
 A STAVBY SÍTĚÍ INFORMAČNÉJ SÚSTAVY
- VPS-5 STAVBY V OBLASTI OCHRANY A TVORBY ŽIVOTNÉHO PROSTŘEDÍ:**  
 VPS-5.1 VYBUDOVANIE ZBERNÉHO DVORA NA RECYKLÁCU ODPADOV - 3

**ZOZNAM REGULATÍVOV**

- R1: CENTRÁLNA ZÓNA OBCI  
 R2: OBČANSKA VYBAVENOSŤ  
 R3: OBYTNÉ OZEMIE - KODINNÉ DOMY  
 R4: ODYCHOVÁ ZELEŇ, ŠPORT A REKREÁCIA  
 R5: DOPRAVA A TECHNICKÁ VYBAVENOSŤ  
 R6: SKLADY, STAVENIČNÝ A VÝROBA

**FUNKCIA JESTVUJÚCICH OBJEKTOV**

- 1 PRAVOSLÁVNÝ CHRÁM A FARSKÝ ÚRAD
- 2 PREDAJŇA POTRAVÍN (NEFUNKČNÉ)
- 3 EVANJELICKÝ KOSTOL
- 4 DOM SMŮTKU
- 5 GRECKOKATOLICKÝ CHRÁM
- 6 GRECKOKATOLICKÝ FARSKÝ ÚRAD
- 7 ZÁKLADNÁ ŠKOLA
- 8 OBECNÝ ÚRAD A KULTÚRNÝ DOM
- 9 PREDAJŇA POTRAVÍN
- 10 POĽNOHOSPODÁRSKA VÝROBA

**FUNKCIA NAVRHOVANÝCH OBJEKTOV**

- 1 KOMUNITNÉ CENTRUM
- 2 OBECNÝ PARK
- 3 ZBERNÝ DVOR A KOMPPOSTOVISKO
- 4 PLOCHY ŠPORTU A ZELENE
- 5 ŠPORTOVO-REKREAČNÉ PLOCHY
- 6 ŠPORTOVO-REKREAČNÉ PLOCHY
- 7 PREČERPÁVACIA STANICA KANALIZÁCIE
- 8 REKONŠTRUKČIA BUDOVY A AREÁLU ZŠ

Názov ÚPD: **SPOLOČNÝ ÚZEMNÝ PLÁN OBCÍ  
Lastomír, Sliepkovce, Krásnovce, Šamudovce  
v rozsahu riešenia k.ú. obce Šamudovce**

Schvaľujúci orgán: Obecne zastupiteľstvo obce Šamudovce  
 Číslo uznesenia: 41/2015, dátum schválenia: 04.11.2015  
 Číslo VZN: 3/2015, zo dňa 04.11.2015, účinnosť: 20.11.2015

Emília Iroha  
 starostka obce Šamudovce

**SPOLOČNÝ ÚZEMNÝ PLÁN OBCÍ  
Lastomír, Sliepkovce, Krásnovce, Šamudovce**

Obec: Lastomír, Sliepkovce, Krásnovce, Šamudovce	BOŠKOVÝ & CO. Ing. arch. BOŠKOVÝ
Adresa: ŠPZ, Ing. arch. Mateja BOŠKOVÁ	www.bozkovy.sk
Obdobie: 2015	Ing. S. ČERNÝ, Ing. F. FELC, Ing. V. BOŠKOVÁ
Číslo: ČISTOPIS	Dátum: 2015.03.20
Verzia: 06	Škála: 1:2000
VEREJNÉ TECHNICKÉ VYBAVENIE: ENERGETIKA, SPOJE	Číslo: 06/5

